



Tiltak	Tegning	Målestokk	Dato
<p>Nye overnattingshytter</p> <p>Adresse Olsby gård Kongspartvegen 739, 2337 Tangen Gb/nr : 160/4</p>	<p>Situasjonsplan</p>	<p>1:1000/A4</p>	<p>05/12/2022</p>

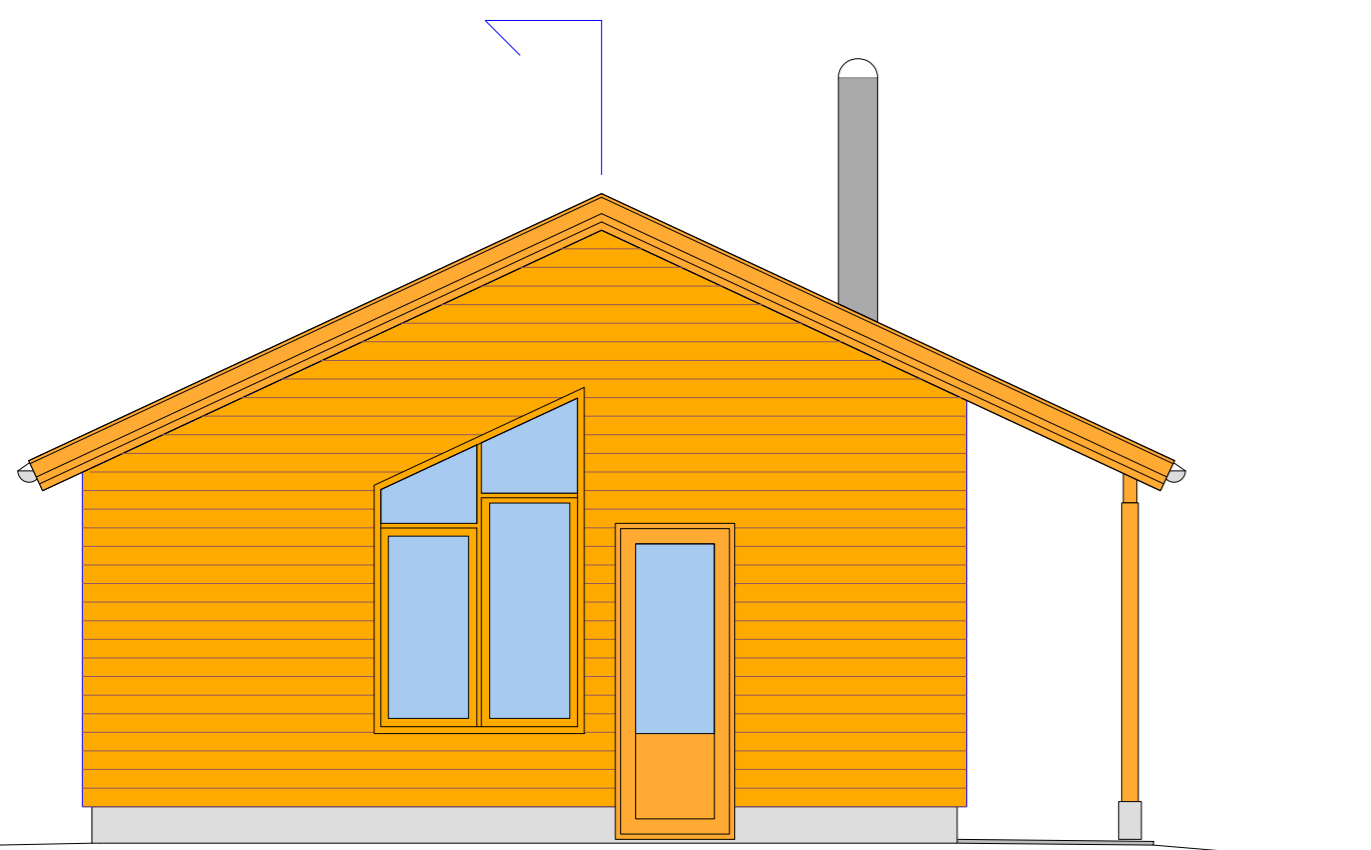

Fasade vest


stignig max 1:12

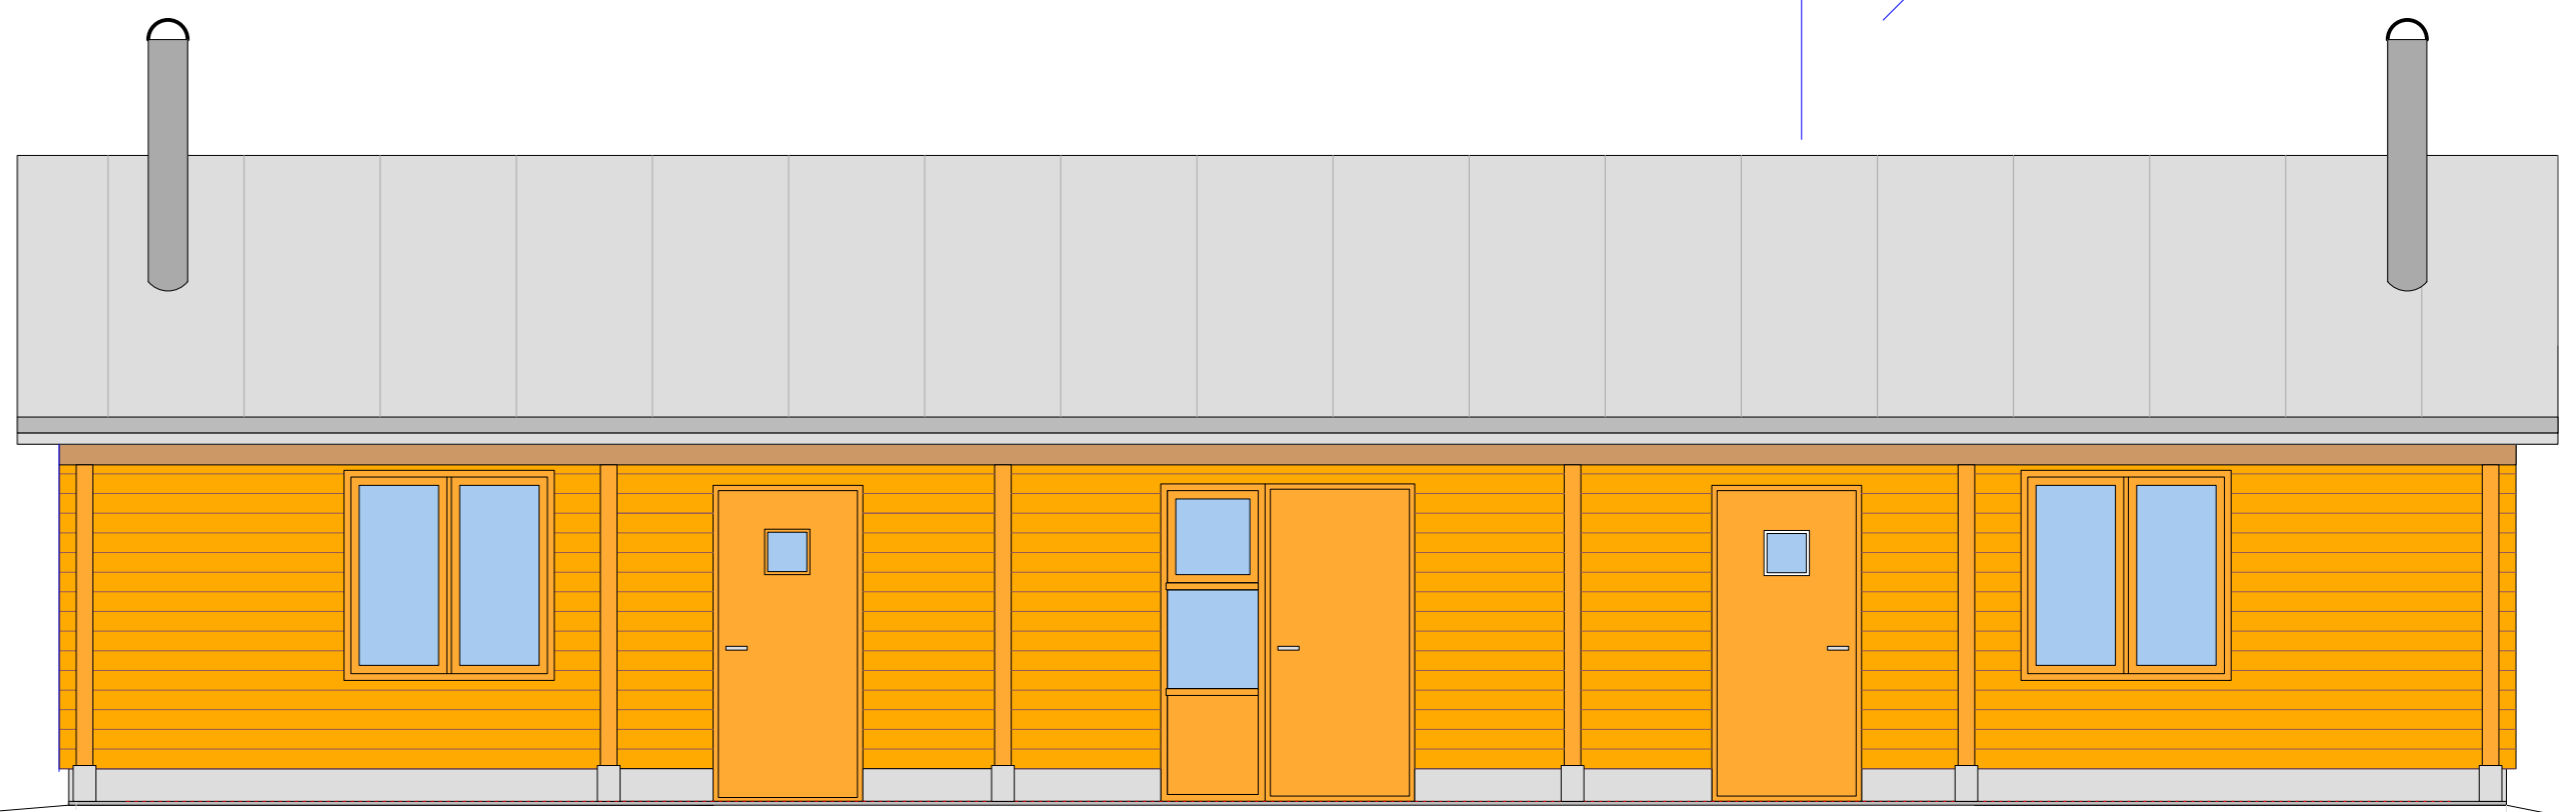

Fasade syd




Fasade nord

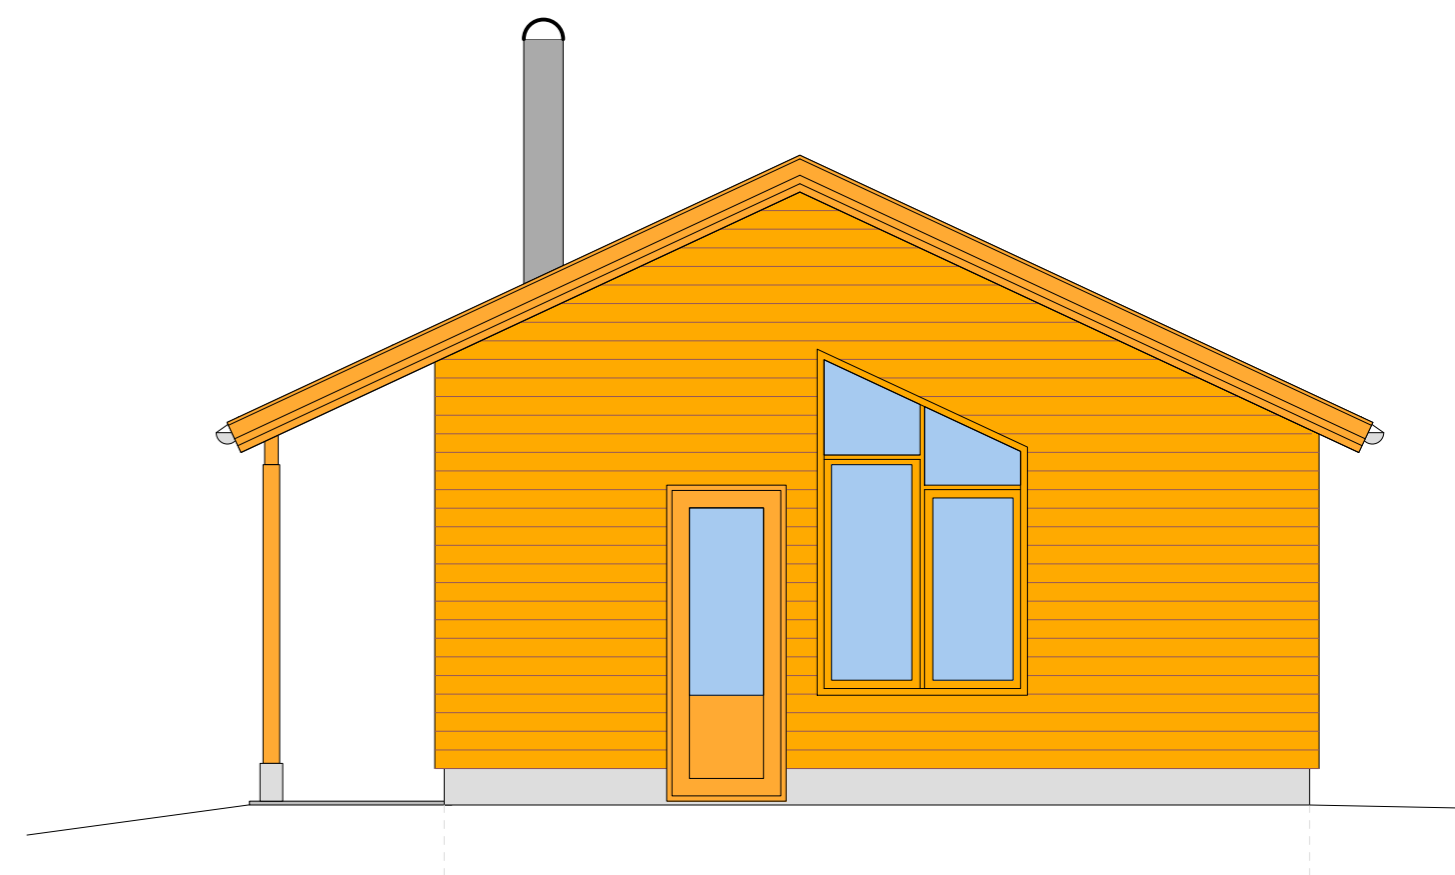


Fasade øst

støpt søylefot Ø:150

Tiltakshaver	Tiltak	Adresse	Tegning	Målestokk	Dato	Arkitekt
Stiftelsen Olsby v/styreleder Anne Marit Bårdseth Åker alle 22, 2322 Ridabu	Nye overnattingshytter	Olsby gård Kongspartvegen 739, 2337 Tangen Gb/nr : 160/4	Fasader Hytte nr 1	1:50/A2	05/12/2022	Jakob Slettevold Hovsveien 13B Berger 3075 Svelvik plur.arkitektur v/Slettevold jakob.slettevold@gmail.com Tlf: 40220273

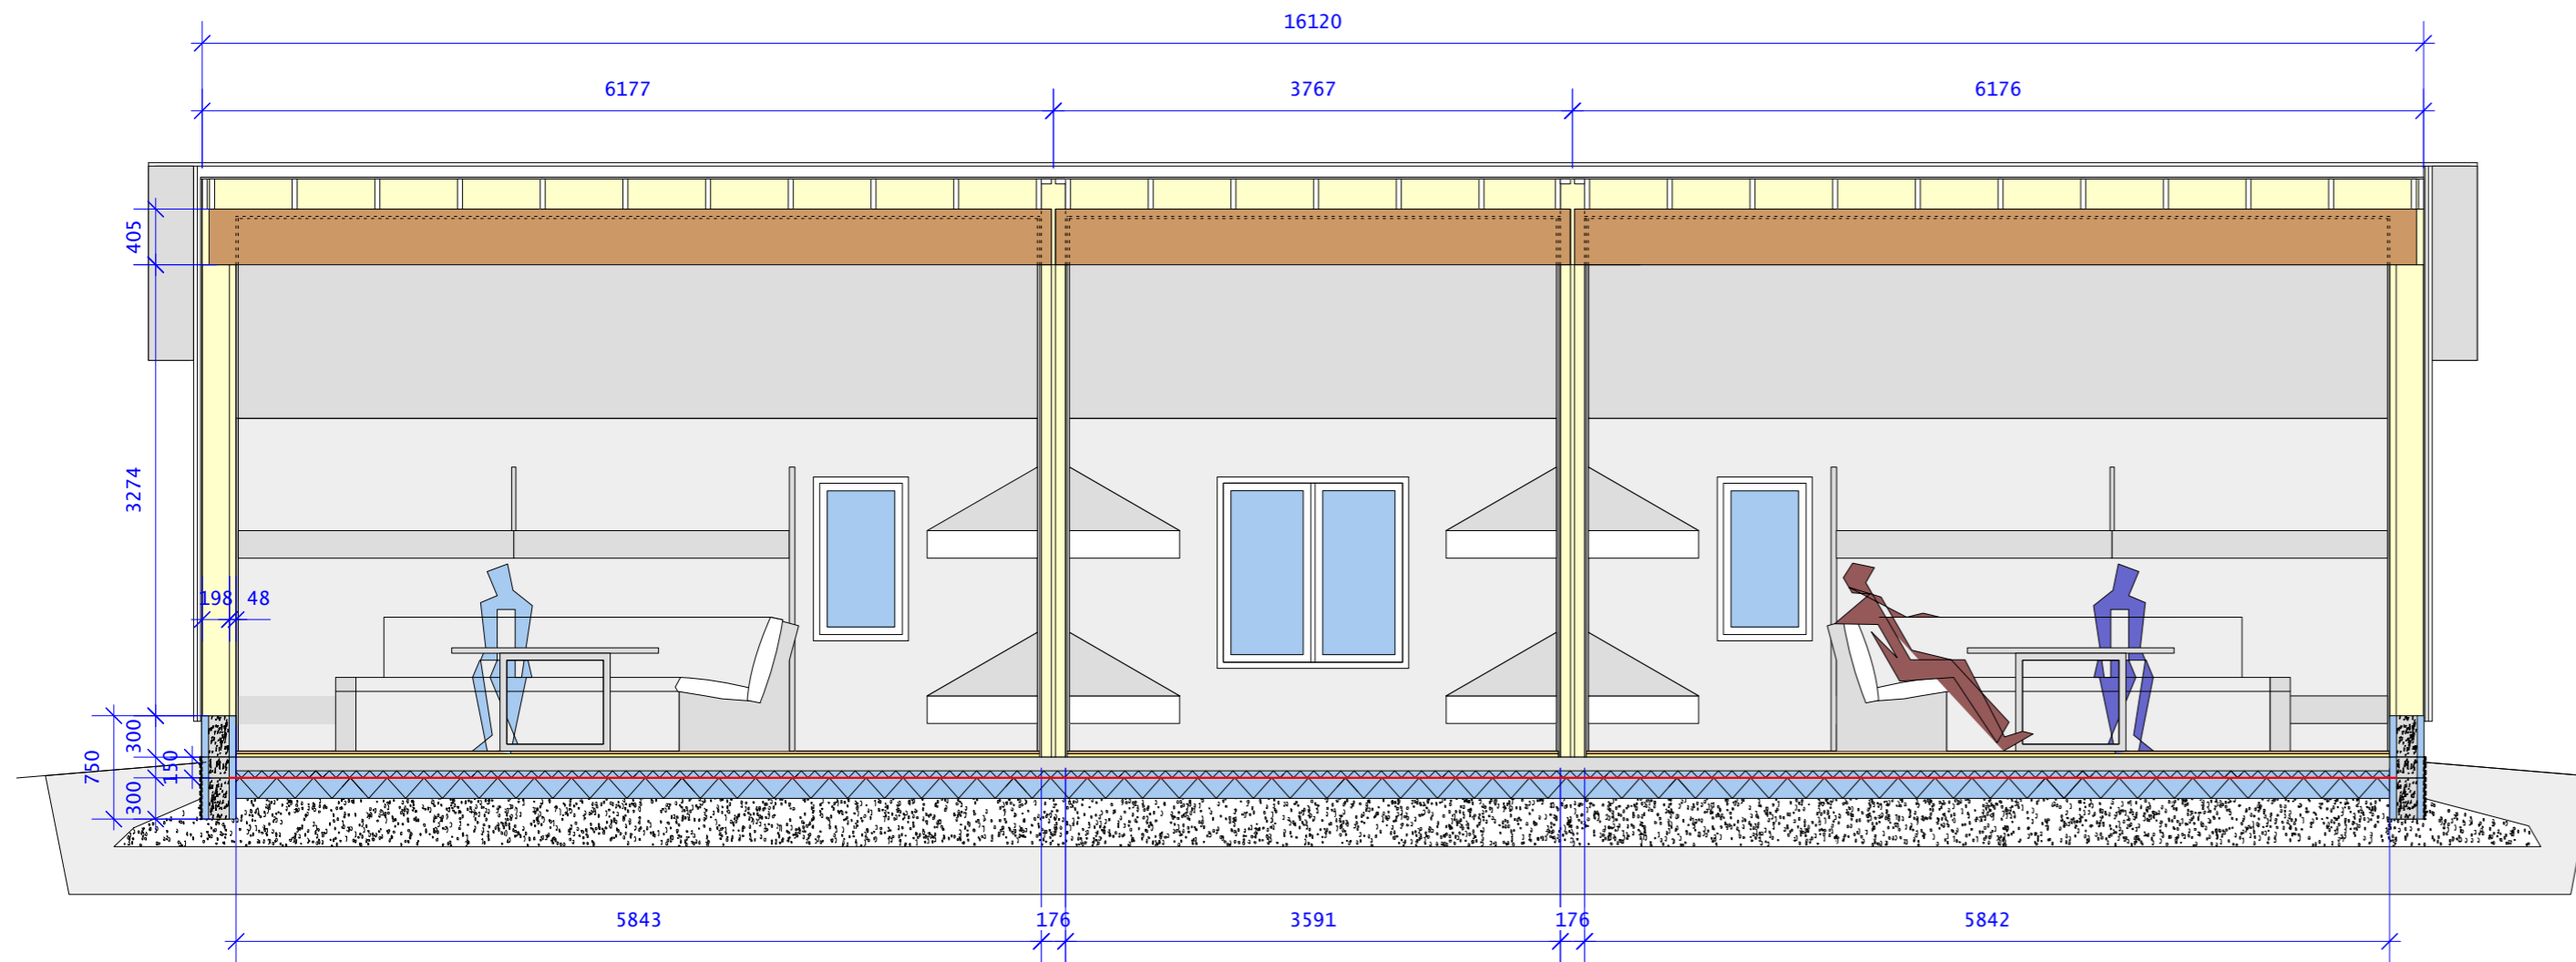


Snitt B-B

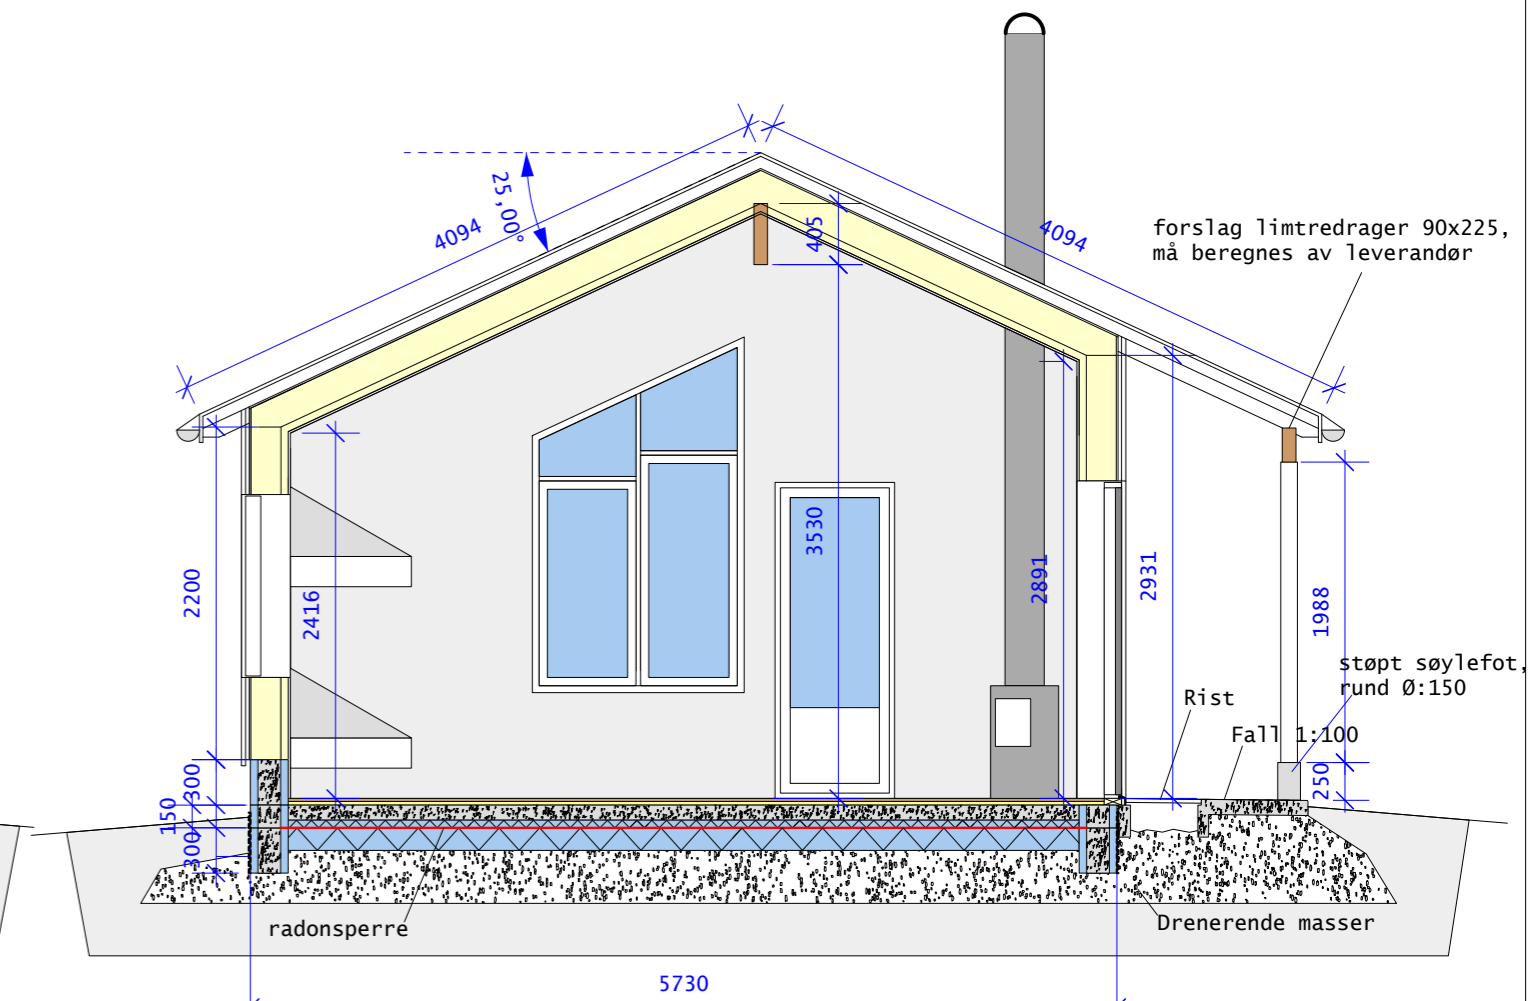

Snitt A-A

høyde på fundamenter må vurderes etter avdekking av tomt ev markisolasjon etc

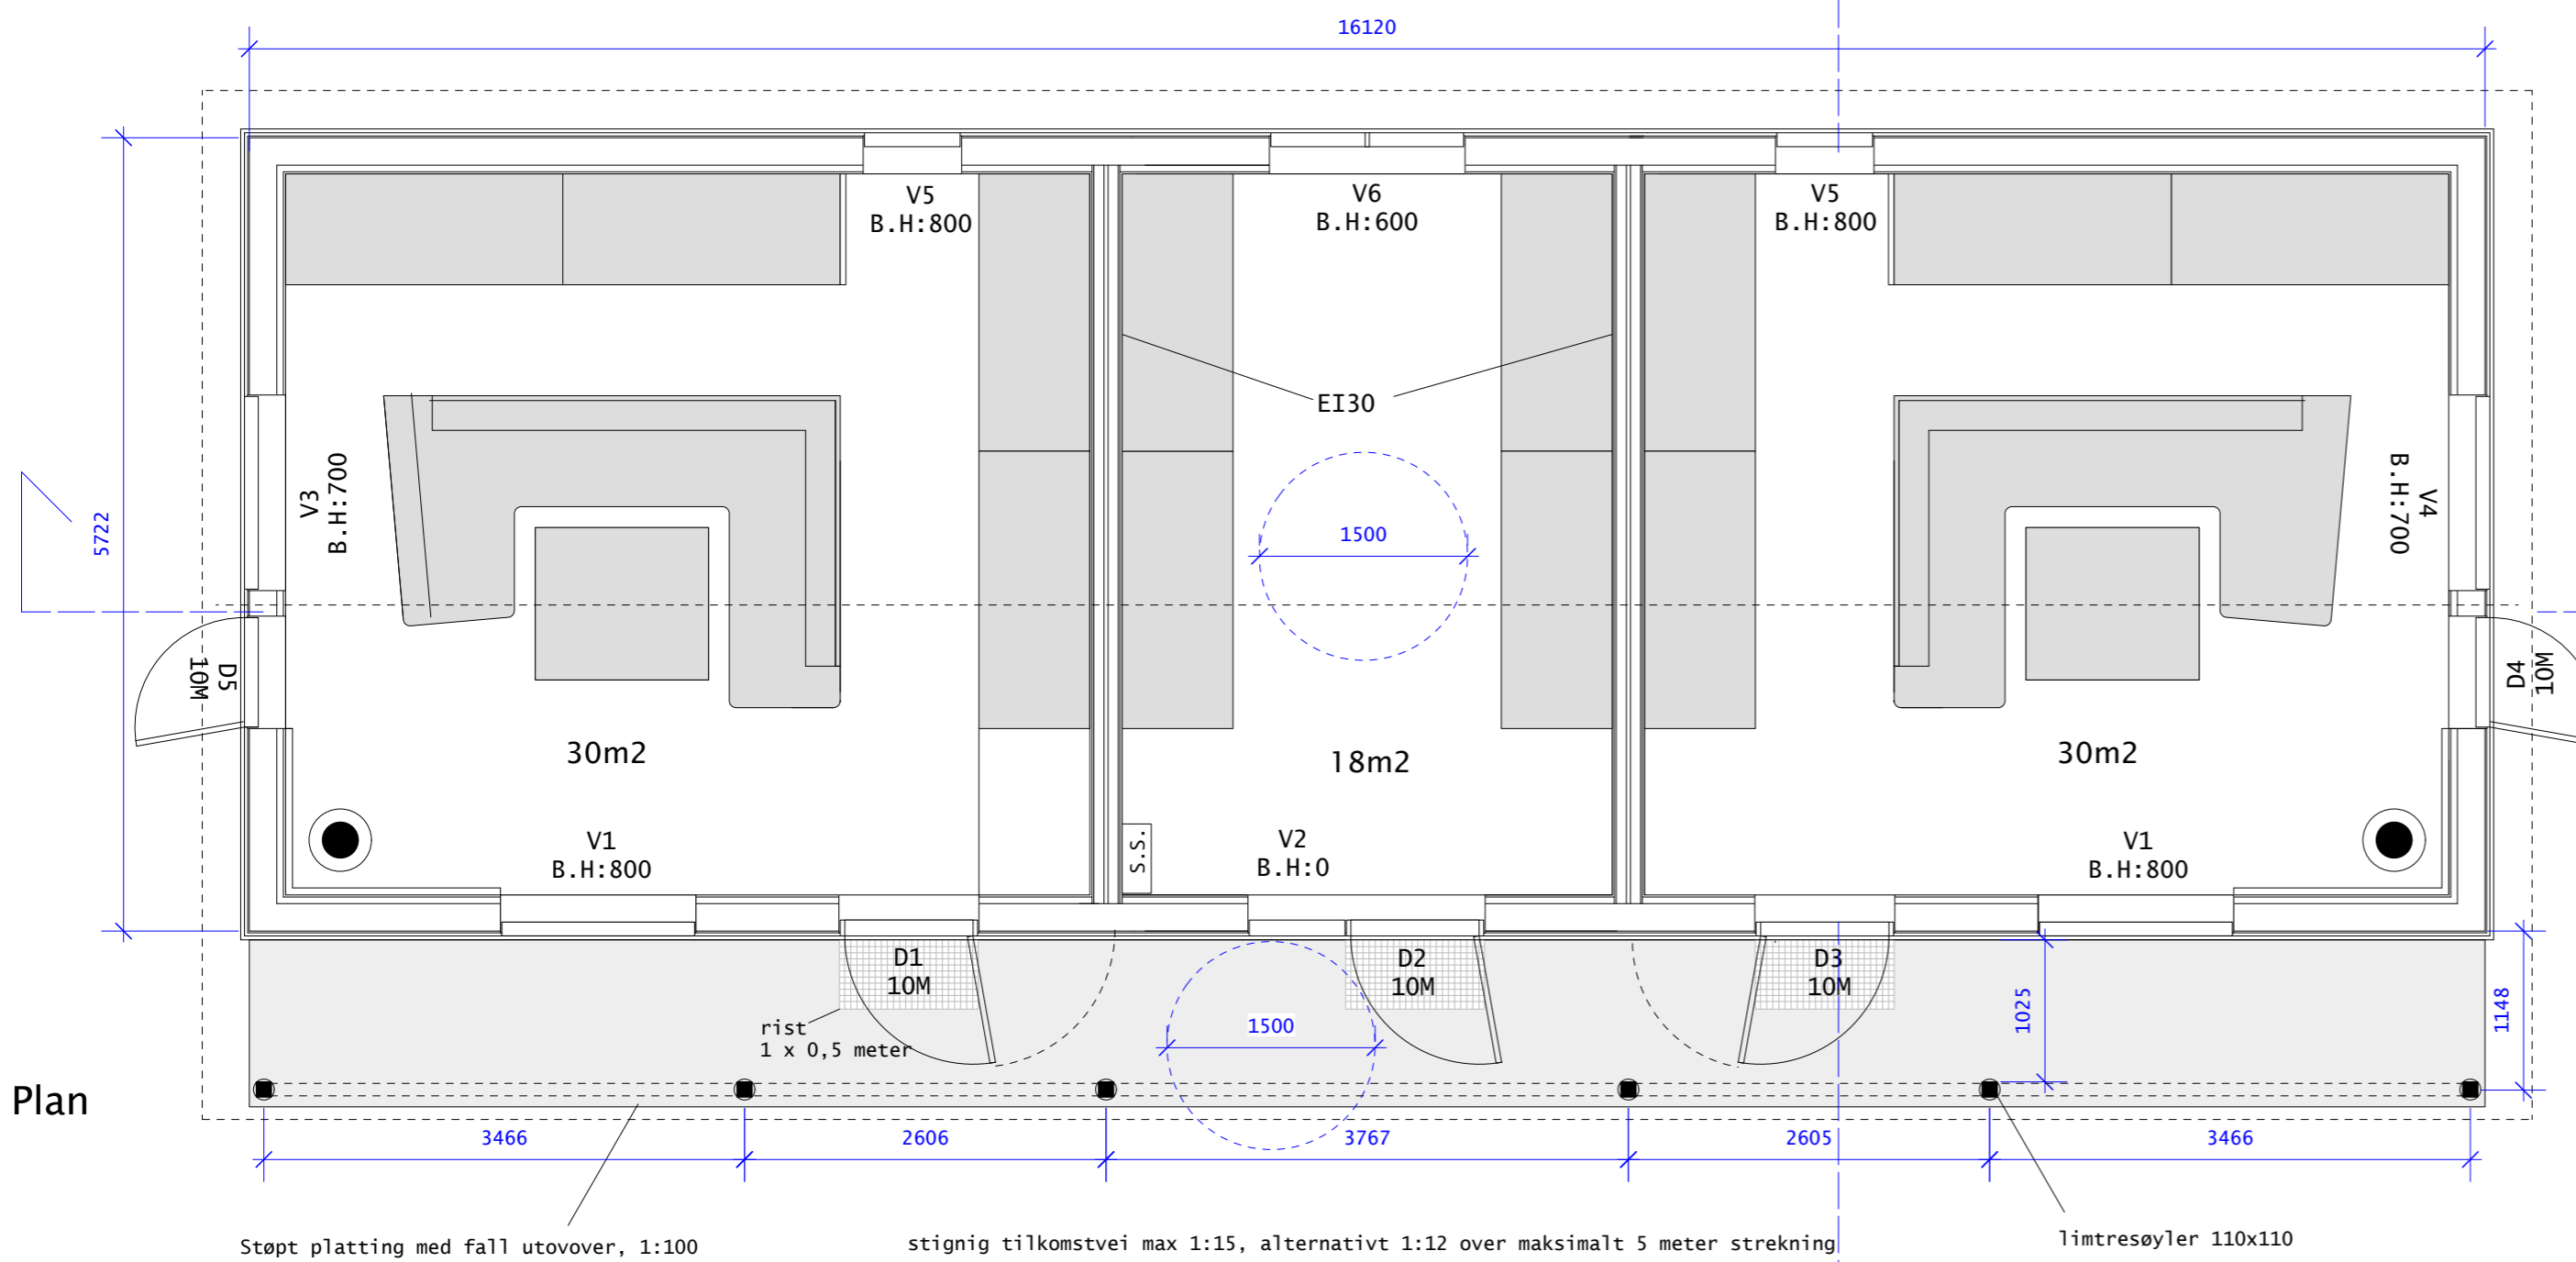


Plan

Støpt plattning med fall utover, 1:100


stignig tilkomstvei max 1:15, alternativt 1:12 over maksimalt 5 meter strekning

limtresøyer 110x110
støpt søylefot Ø:150


Tiltakshaver	Tiltak	Adresse	Tegning	Målestokk	Dato	Arkitekt
Stiftelsen Olsby v/styreleder Anne Marit Bårdseth Åker alle 22, 2322 Ridabu	Nye overnattingshytter	Olsby gård Kongspartvegen 739, 2337 Tangen Gb/nr : 160/4	Plan og snitt Hytte nr 1	1:50/A2	05/12/2022	Jakob Slettevold Hovsveien 13B Berger 3075 Svelvik plur.arkitektur v/Slettevold jakob.slettevold@gmail.com Tlf: 40220273

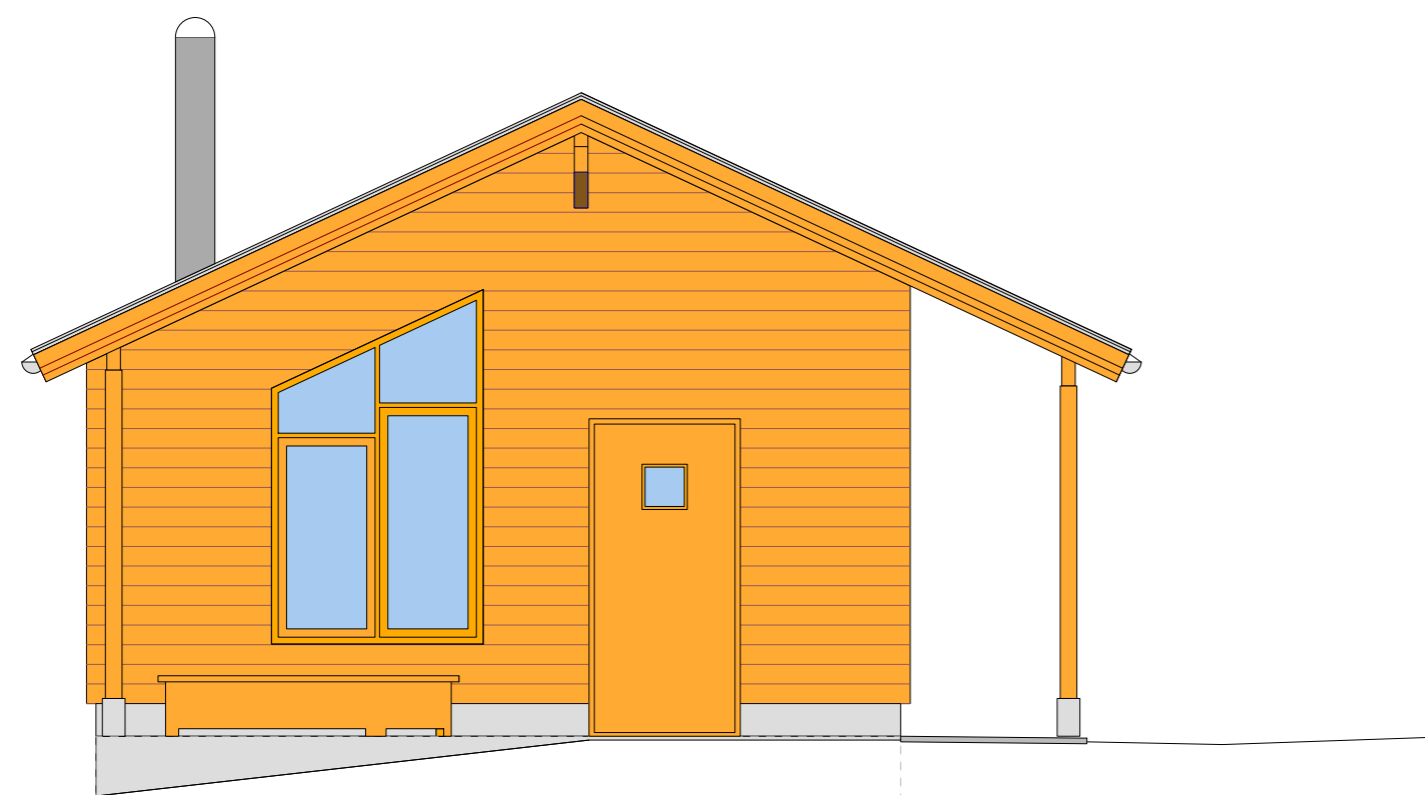


Fasade øst

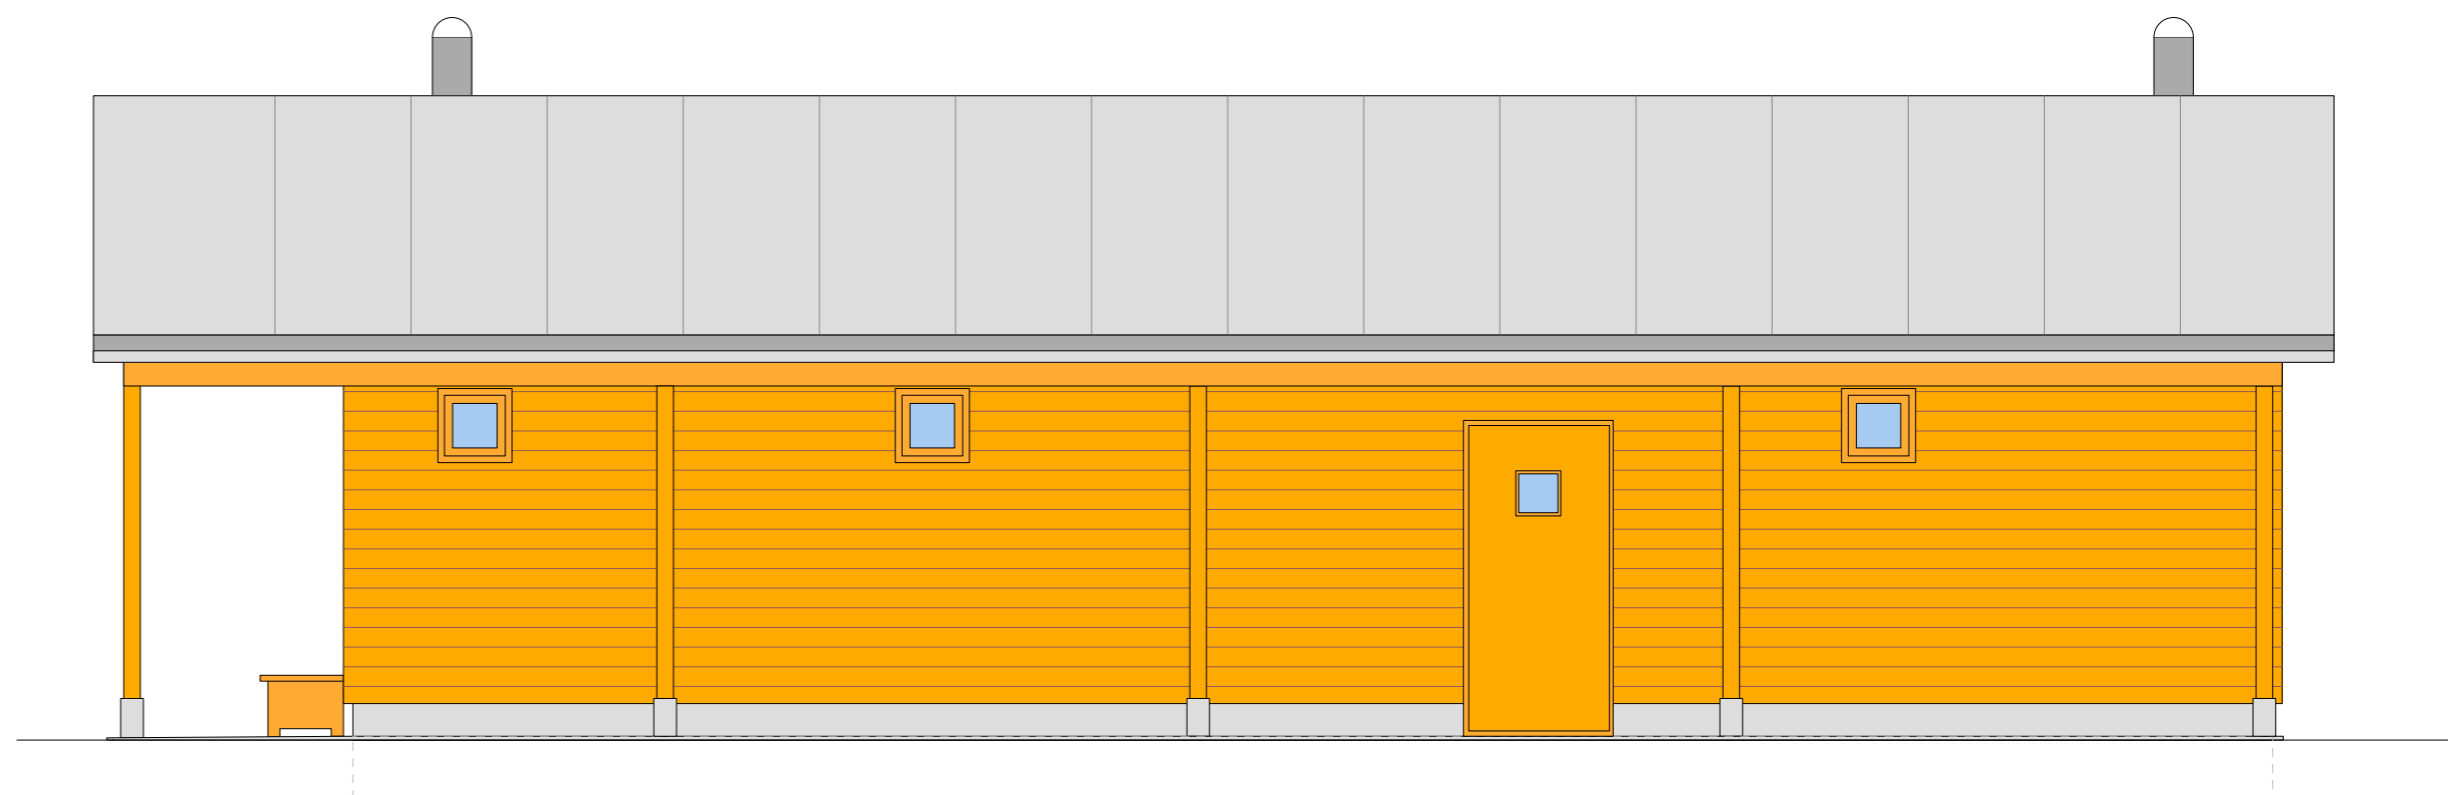

Fasade nord

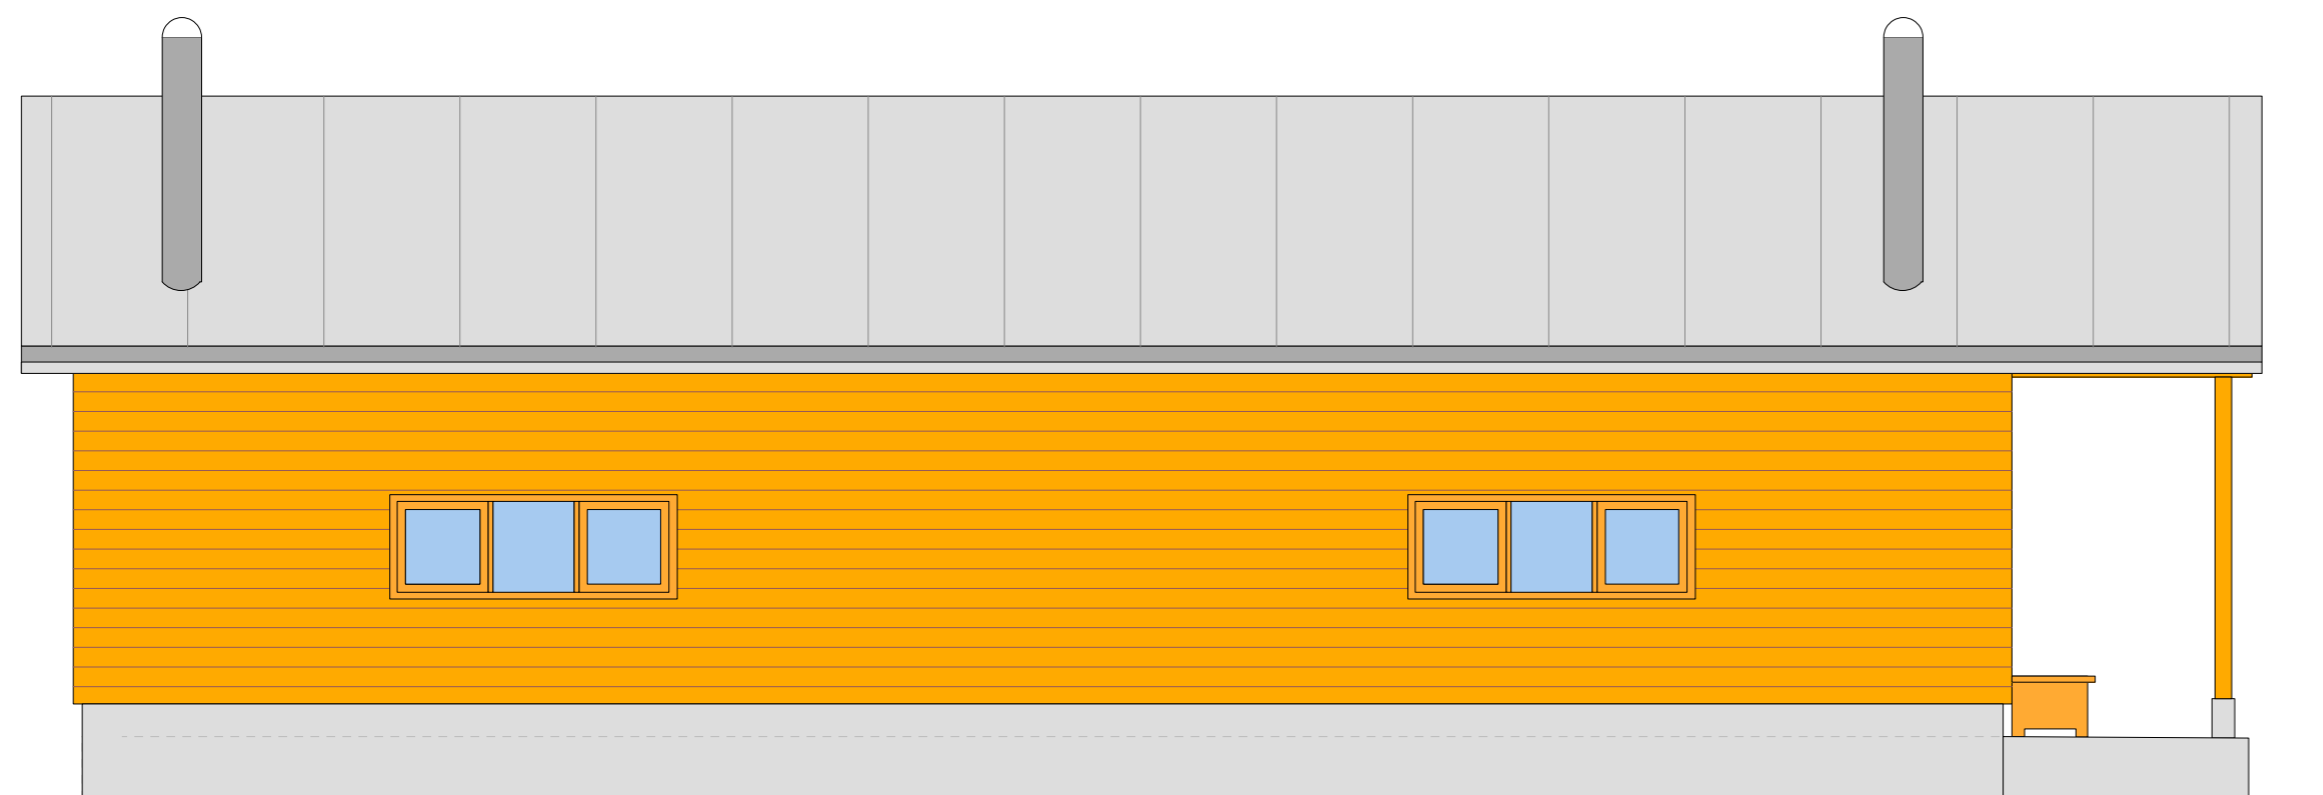


Fasade syd

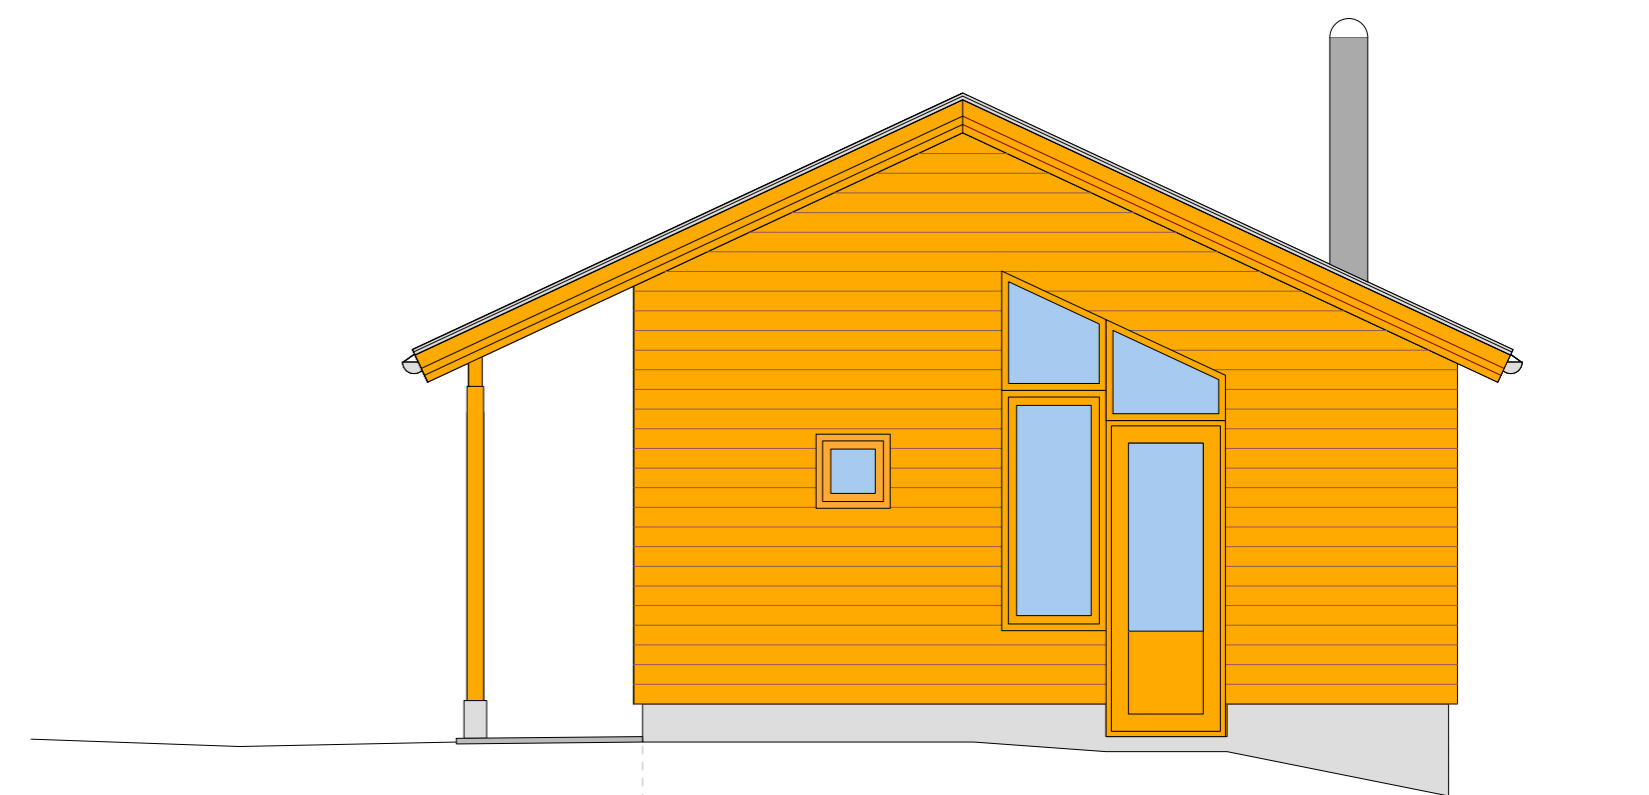

Fasade vest

Tiltakshaver	Tiltak	Adresse	Tegning	Målestokk	Dato	Arkitekt
Stiftelsen Olsby v/styreleder Anne Marit Bårdseth Åker alle 22, 2322 Ridabu	Nye overnattingshytter	Olsby gård Kongspartvegen 739, 2337 Tangen Gb/nr : 160/4	Fasader Hytte nr 2	1:50/A2	05/12/2022	Jakob Slettevold Hovsveien 13B Berger 3075 Svelvik plur.arkitektur v/Slettevold jakob.slettevold@gmail.com Tlf: 40220273

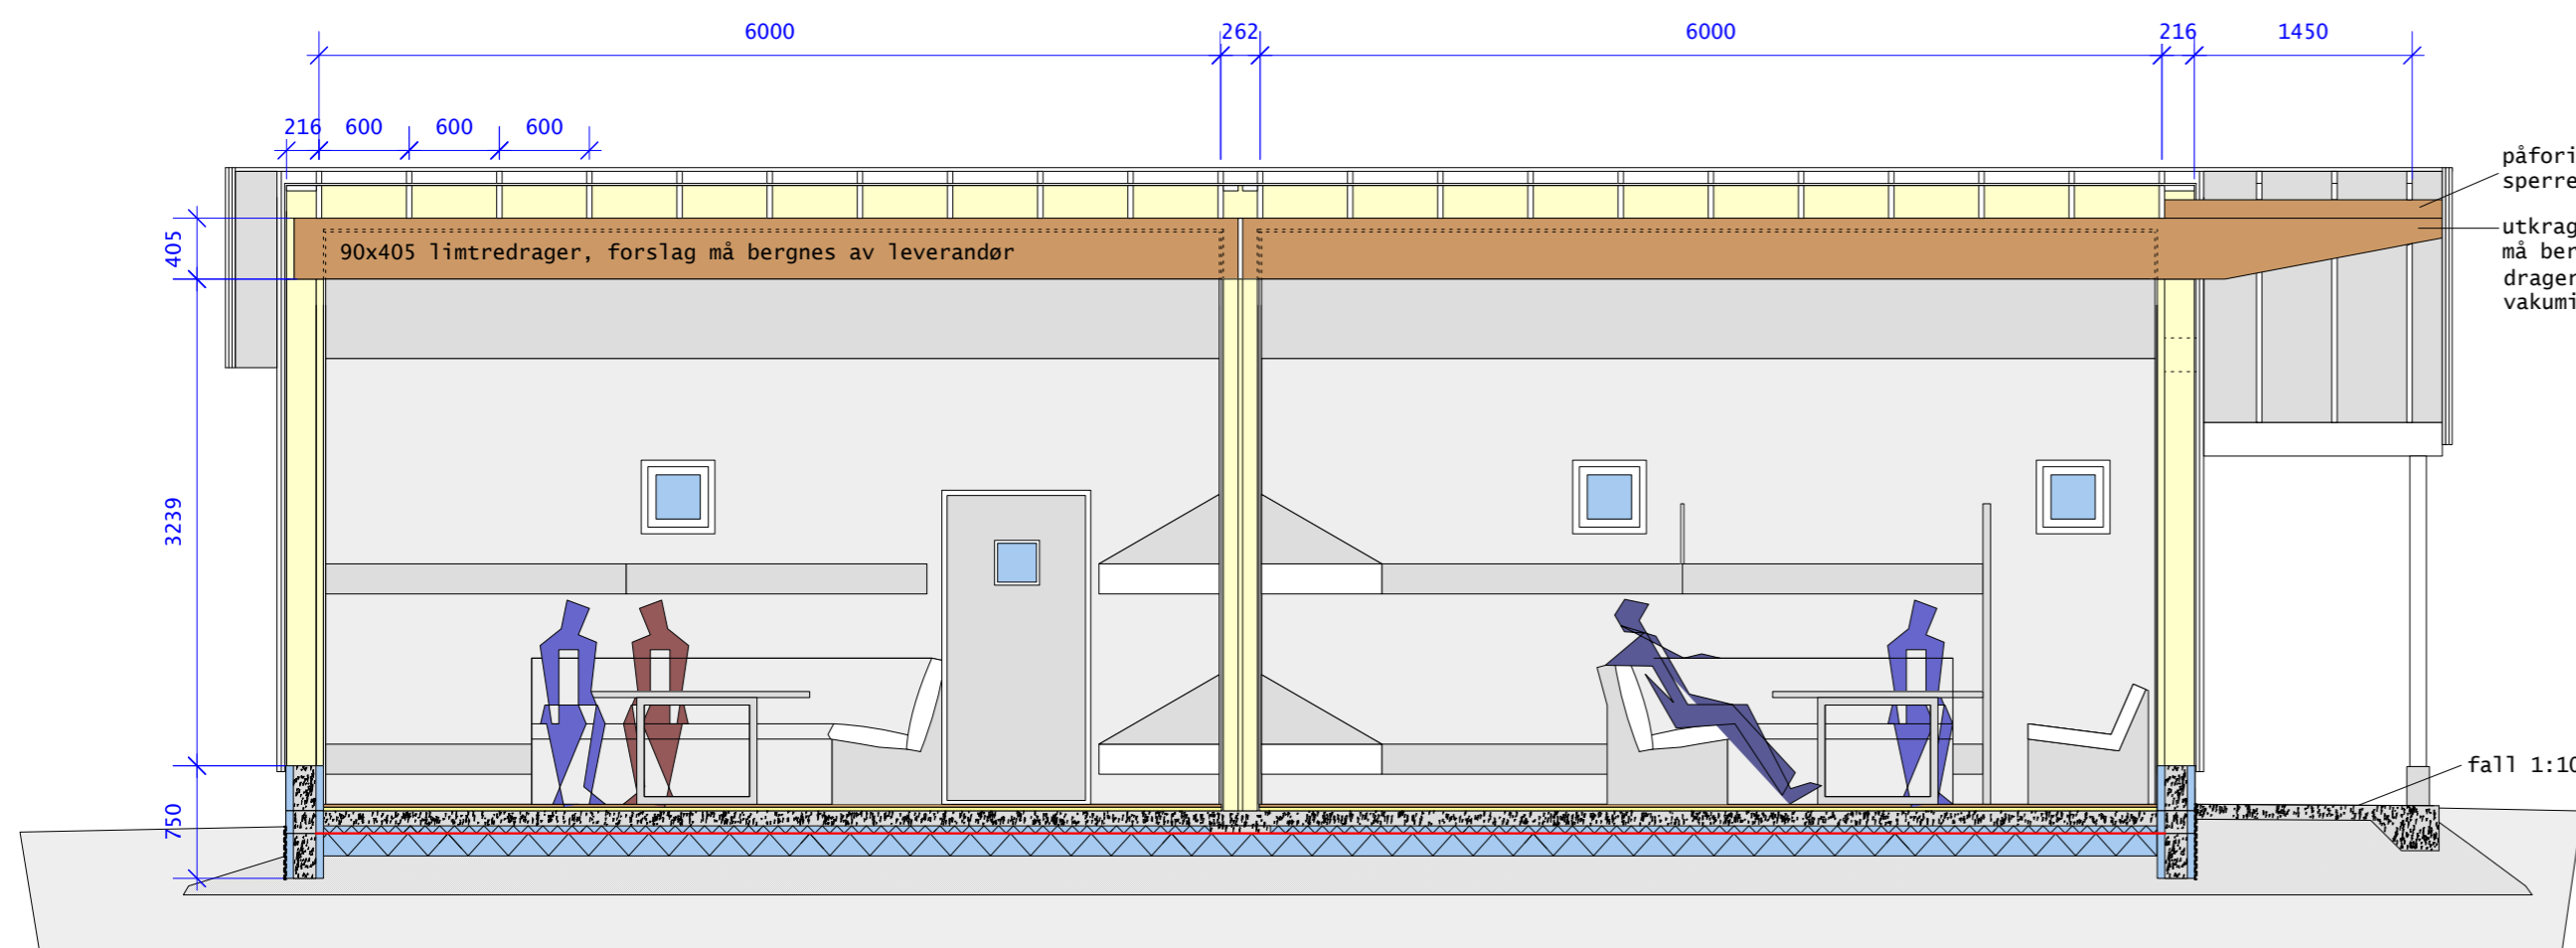


påføring bjelke for sperrer på takutstikk
utkrugging på bjelke/tak må beregnes av leverandør
drager må isoleres og kles utvendig vakumisolasjon etc for å bryte kuldebro

forslag limtre drager 90x223, må beregnes av leverandør

limtresøyler 110x110

støpt søylefot, rund Ø:150


fall 1:100

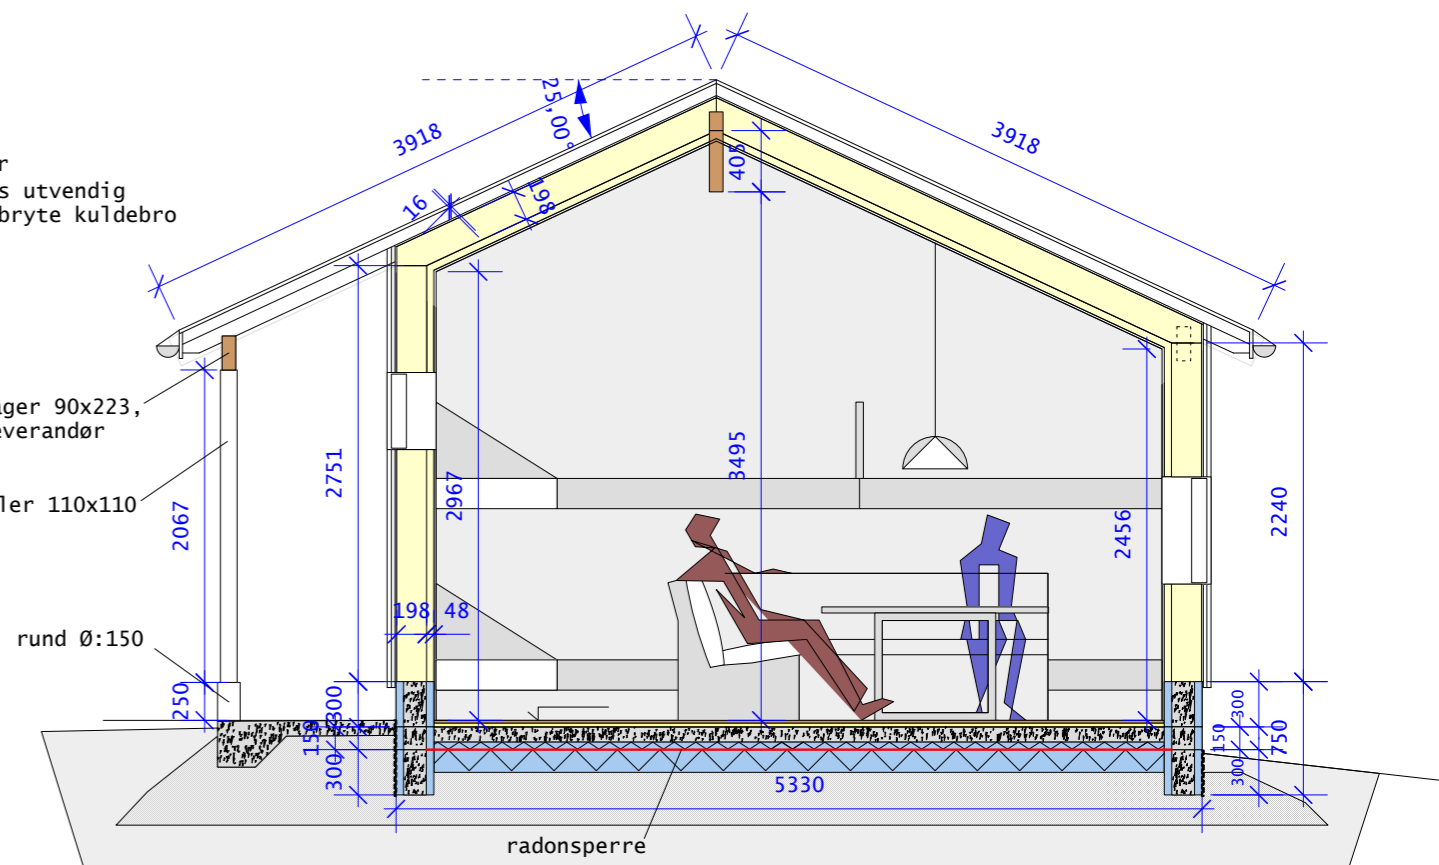

Snitt A-A

høyde på fundamenter må vurderes etter avdekking av tomt ev markisolasjon etc

Snitt B-B

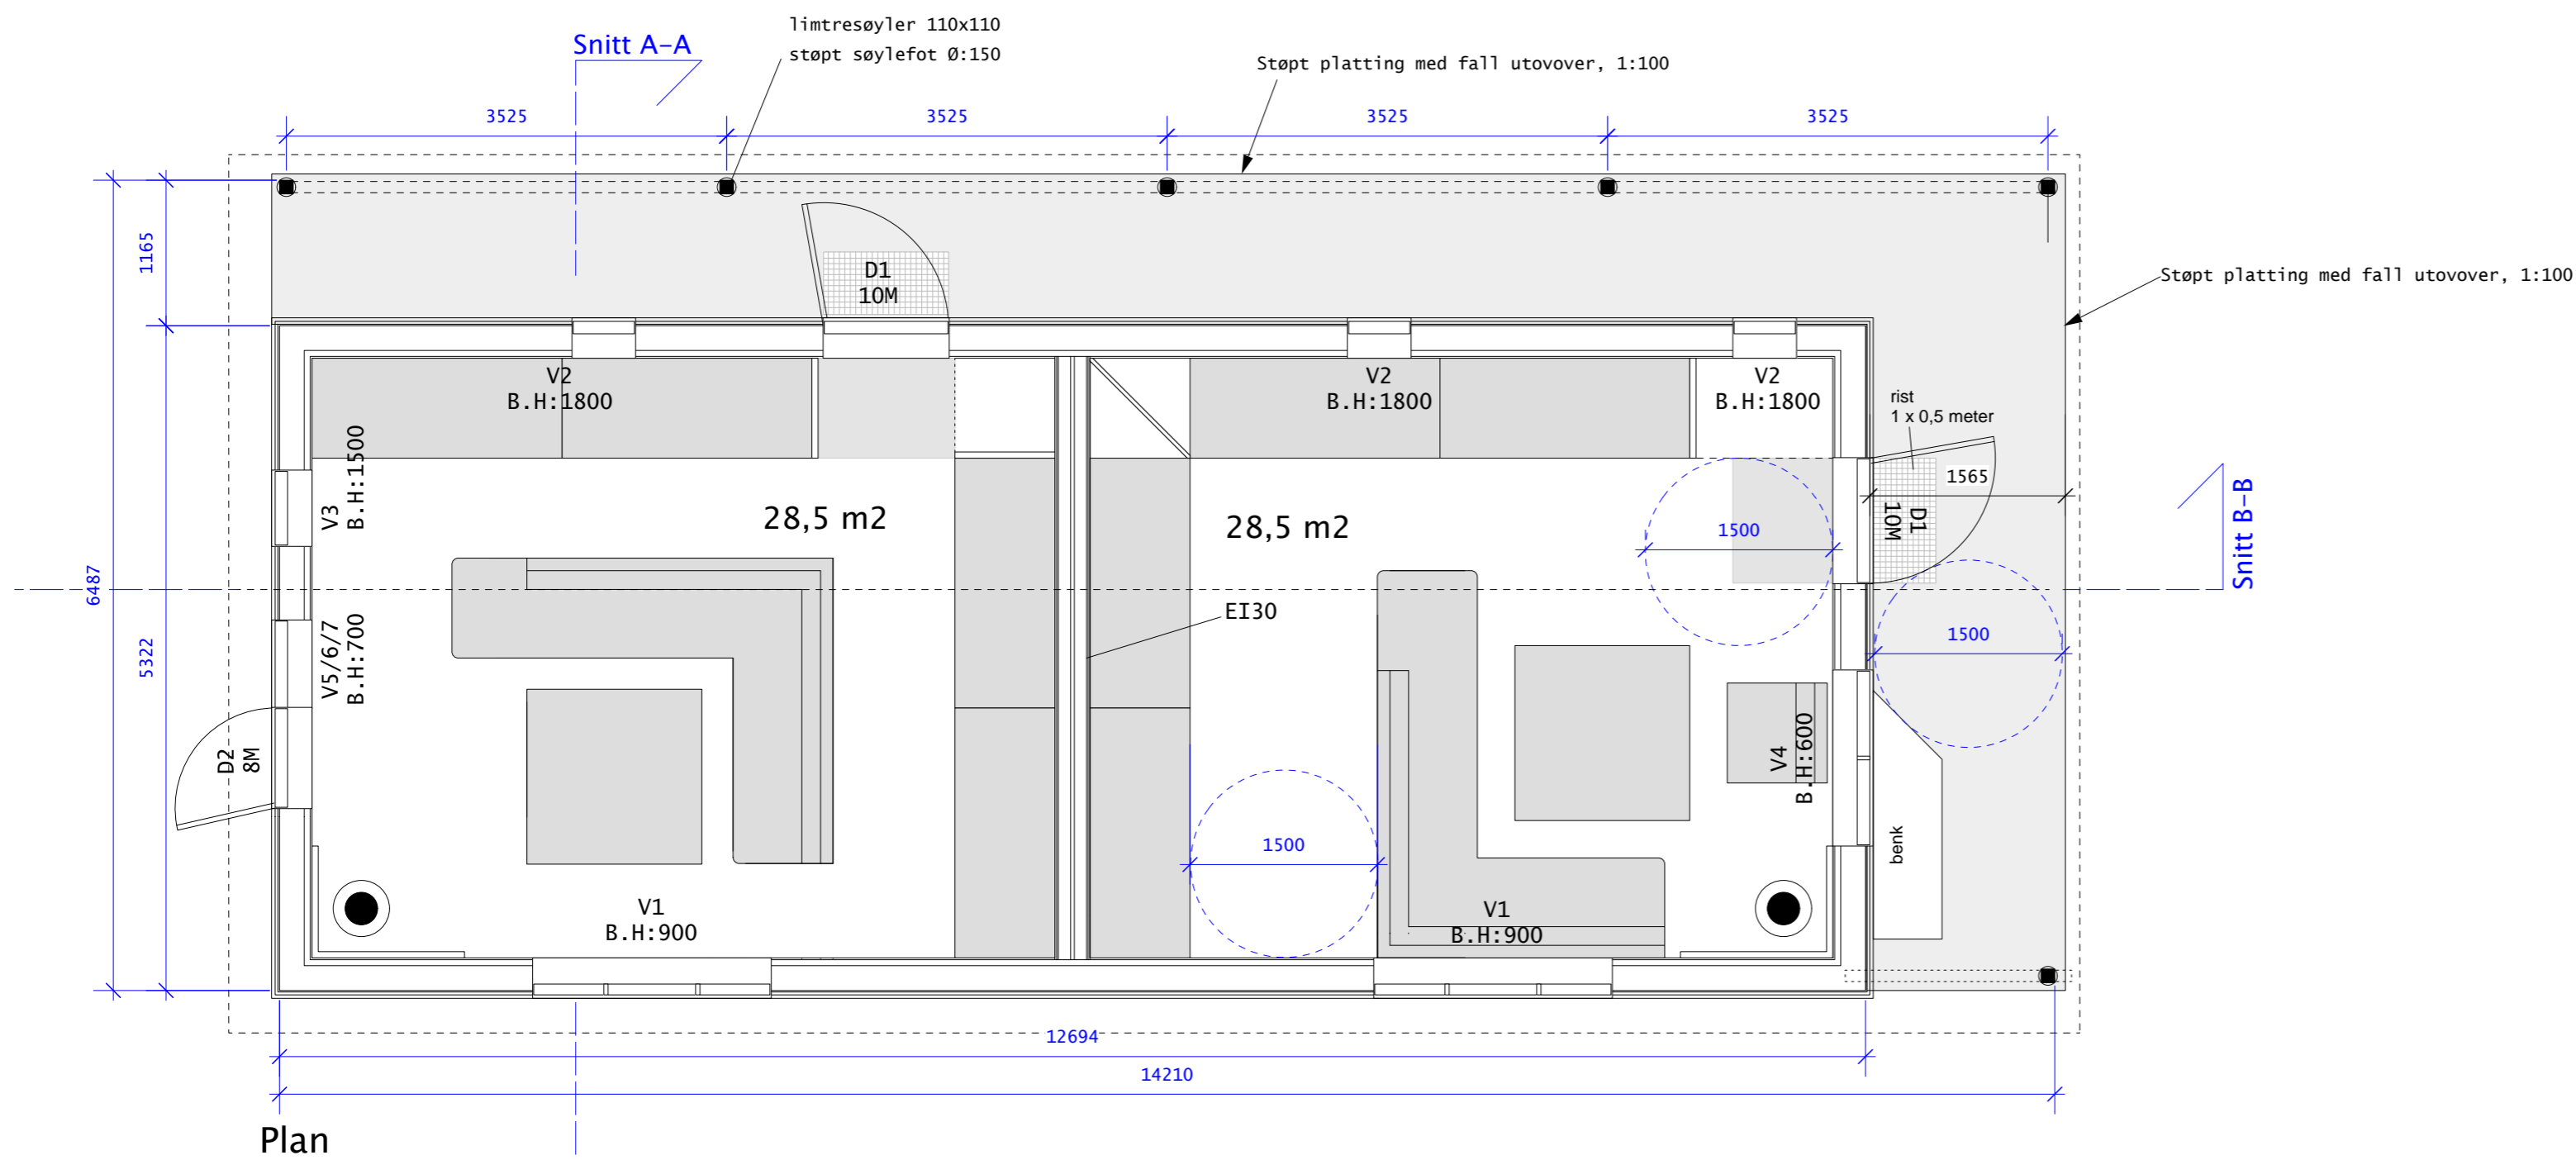

Plan

Snitt B-B

Tiltakshaver	Tiltak	Adresse	Tegning	Målestokk	Dato	Arkitekt
Stiftelsen Olsby v/styreleder Anne Marit Bårdseth Åker alle 22, 2322 Ridabu	Nye overnattingshytter	Olsby gård Kongspartvegen 739, 2337 Tangen Gb/nr : 160/4	Plan og snitt Hytte nr 2	1:50/A2	05/12/2022	Jakob Slettevold Hovsveien 13B Berger 3075 Svelvik plur.arkitektur v/Slettevold jakob.slettevold@gmail.com Tlf: 40220273